



ab Cover Höhe 2700 mm, Glasstärke = 10 mm

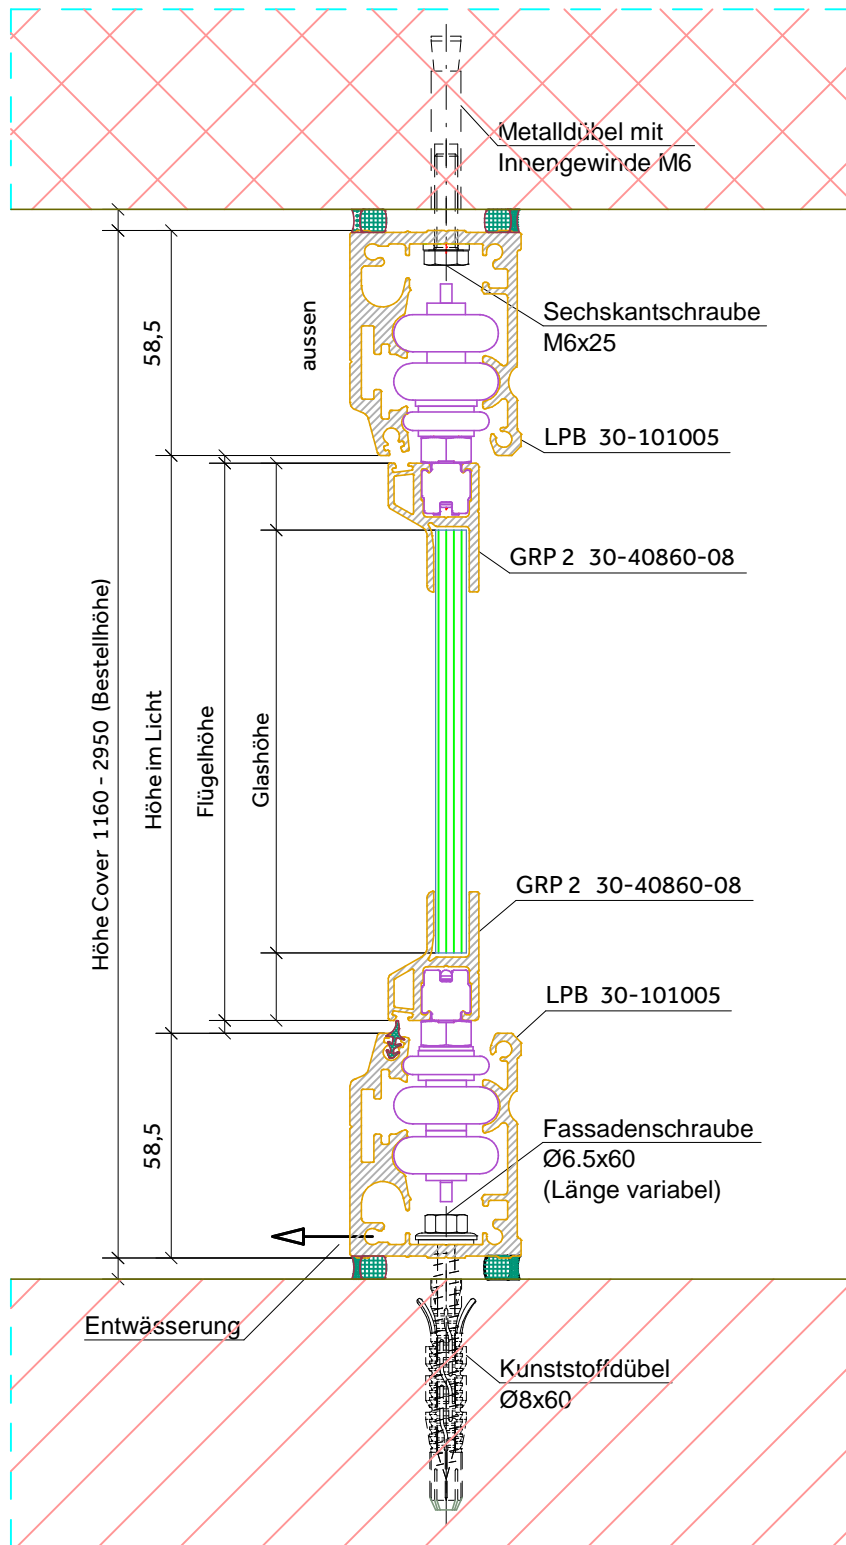

Bodendetail standard

ab Cover Höhe 2700 mm, Glasstärke = 10 mm

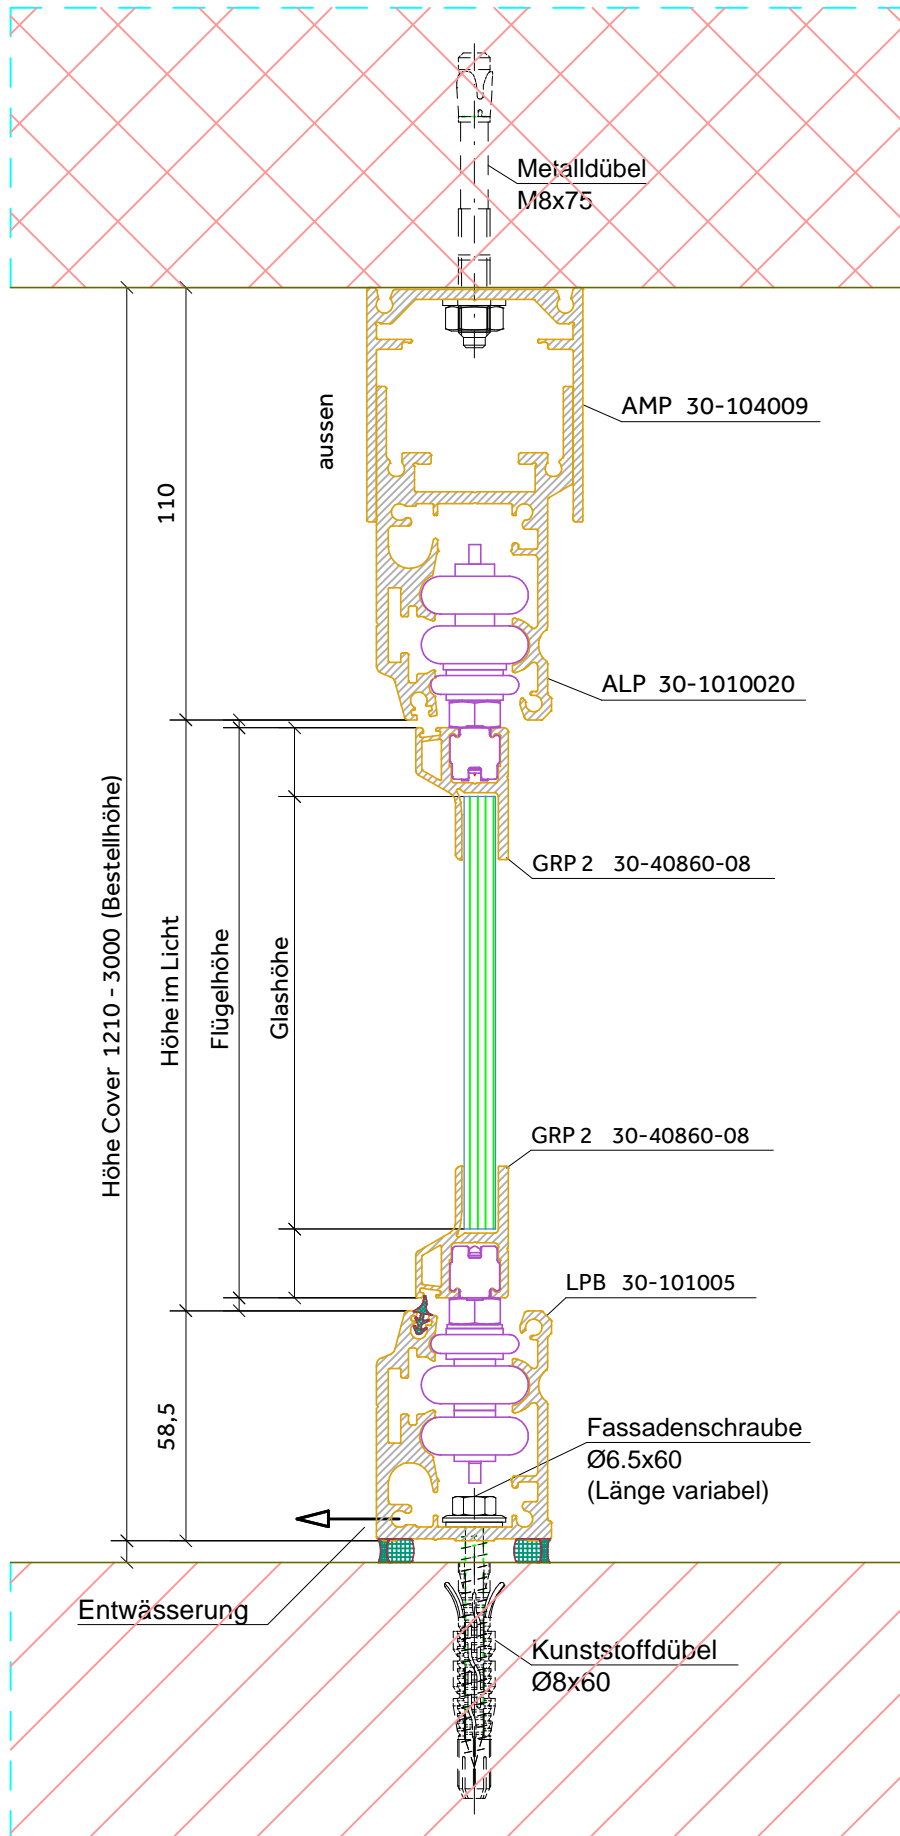

Bodendetail standard




SIO AG
Rötzmattweg 66, Postfach, CH-4603 Olten
T +41 62 207 07 07, F +41 62 207 07 00
info@sio-ag.ch, sio-ag.ch

Nr. 1 in der Schweiz



Balkon + Sitzplatzverglasung

DOKUMENT NAME VERTIKALSCHNITT NR 2	VERFASSER AH	FORMAT A4	ERSTELLUNGSDATUM 20.01.2016
DOKUMENT NR V2	KLASSIFIZIERUNG ÖFFENTLICH	MASSTAB 1:2	REVISIONSDATUM 12.12.2016
DOKUMENT TYP SYSTEMPLAN	VERWEIS -	ABLAGEORT AutoCAD\@COVER\Documentationen\Documentation 2016	

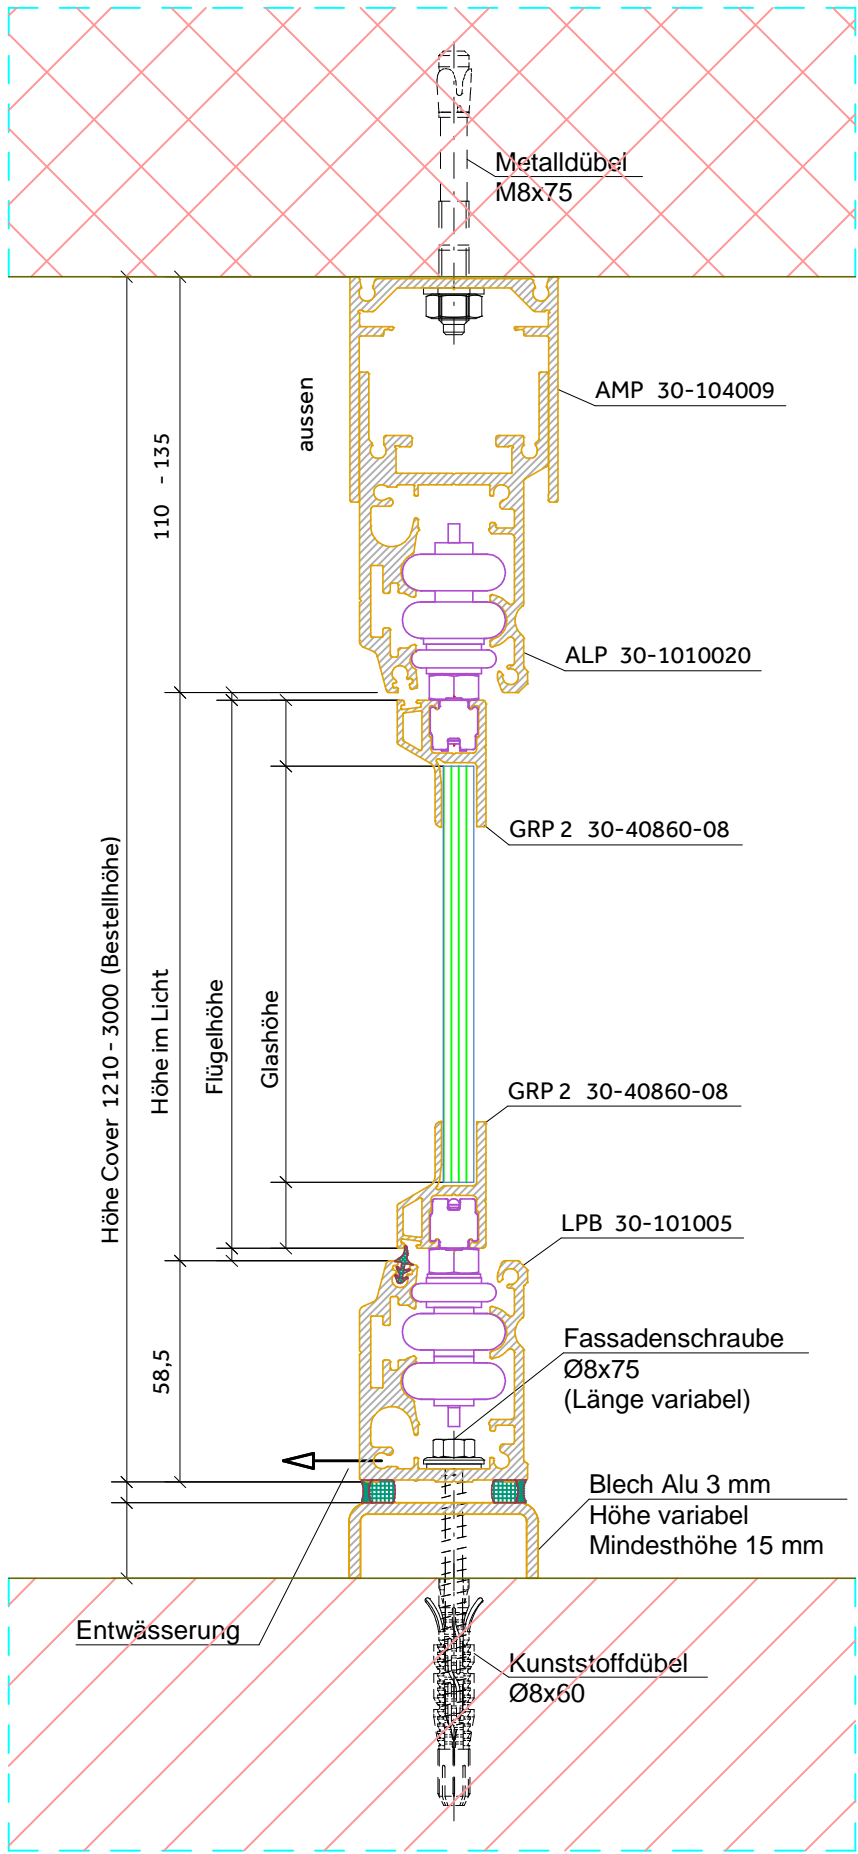


ab Cover Höhe 2700 mm,
 Glasstärke = 10 mm

Bodendetail mit konischem U-Profil
 zum Ausgleichen des Bodengefälles

DOKUMENT NAME VERTIKALSCHNITT NR 3	VERFASSER AH	FORMAT A4	ERSTELLUNGSDATUM 20.01.2016
DOKUMENT NR V3	KLASSIFIZIERUNG ÖFFENTLICH	MASSTAB 1:2	REVISIONSDATUM 12.12.2016
DOKUMENT TYP SYSTEMPLAN	VERWEIS -	ABLAGEORT AutoCAD\@COVER Dokumentationen\Documentation 2016	

ab Cover Höhe 2700 mm, Glasstärke = 10 mm

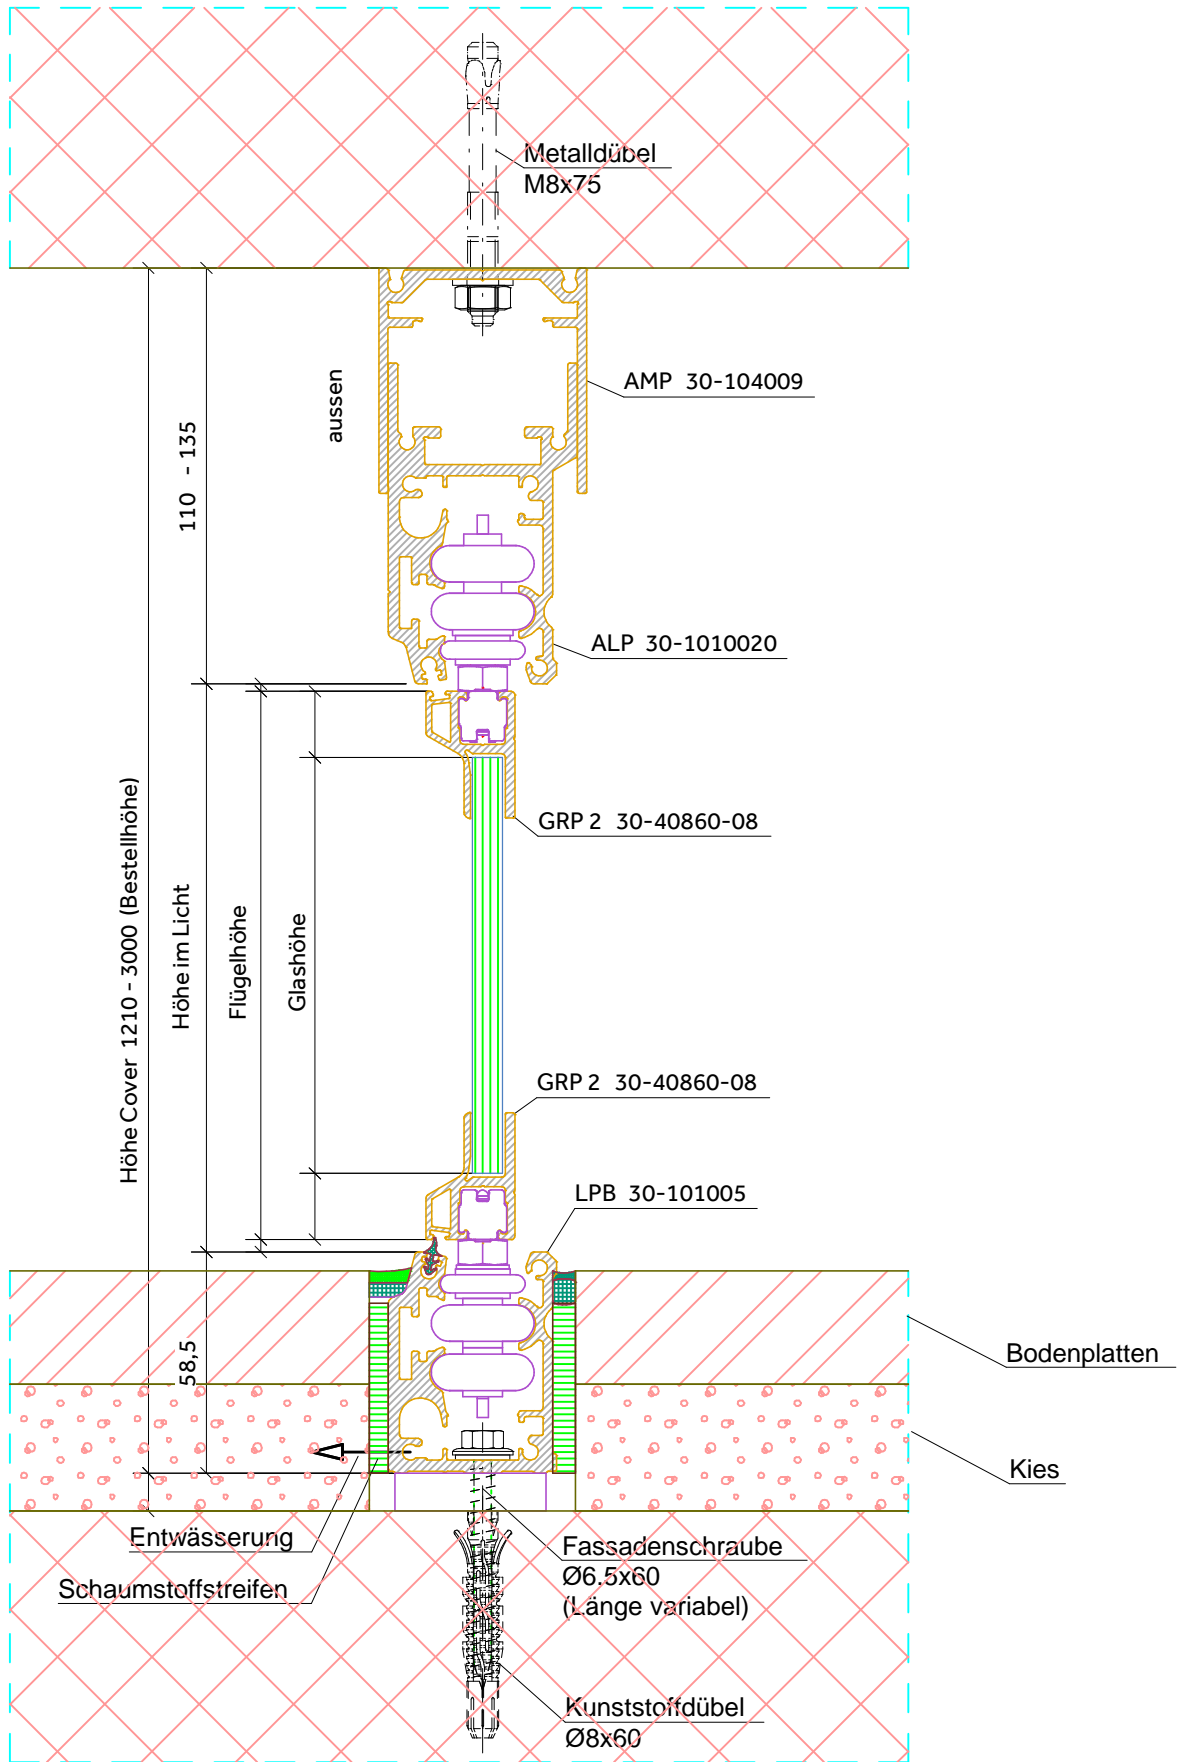

Bodendetail Schiene versenkt
Entwässerung in Boden



SIO AG
Rötzmattweg 66, Postfach, CH-4603 Olten
T +41 62 207 07 07, F +41 62 207 07 00
info@sio-ag.ch, sio-ag.ch


Nr. 1 in der Schweiz



Balkon + Sitzplatzverglasung

DOKUMENT NAME VERTIKALSCHNITT NR 5	VERFASSER AH	FORMAT A4	ERSTELLUNGSDATUM 20.01.2016
DOKUMENT NR V4	KLASSIFIZIERUNG ÖFFENTLICH	MASSTAB 1:2	REVISIONSDATUM 12.12.2016
DOKUMENT TYP SYSTEMPLAN	VERWEIS -	ABLAGEORT AutoCAD\@COVER Dokumentationen\Documentation 2016	

ab Cover Höhe 2700 mm, Glasstärke = 10 mm

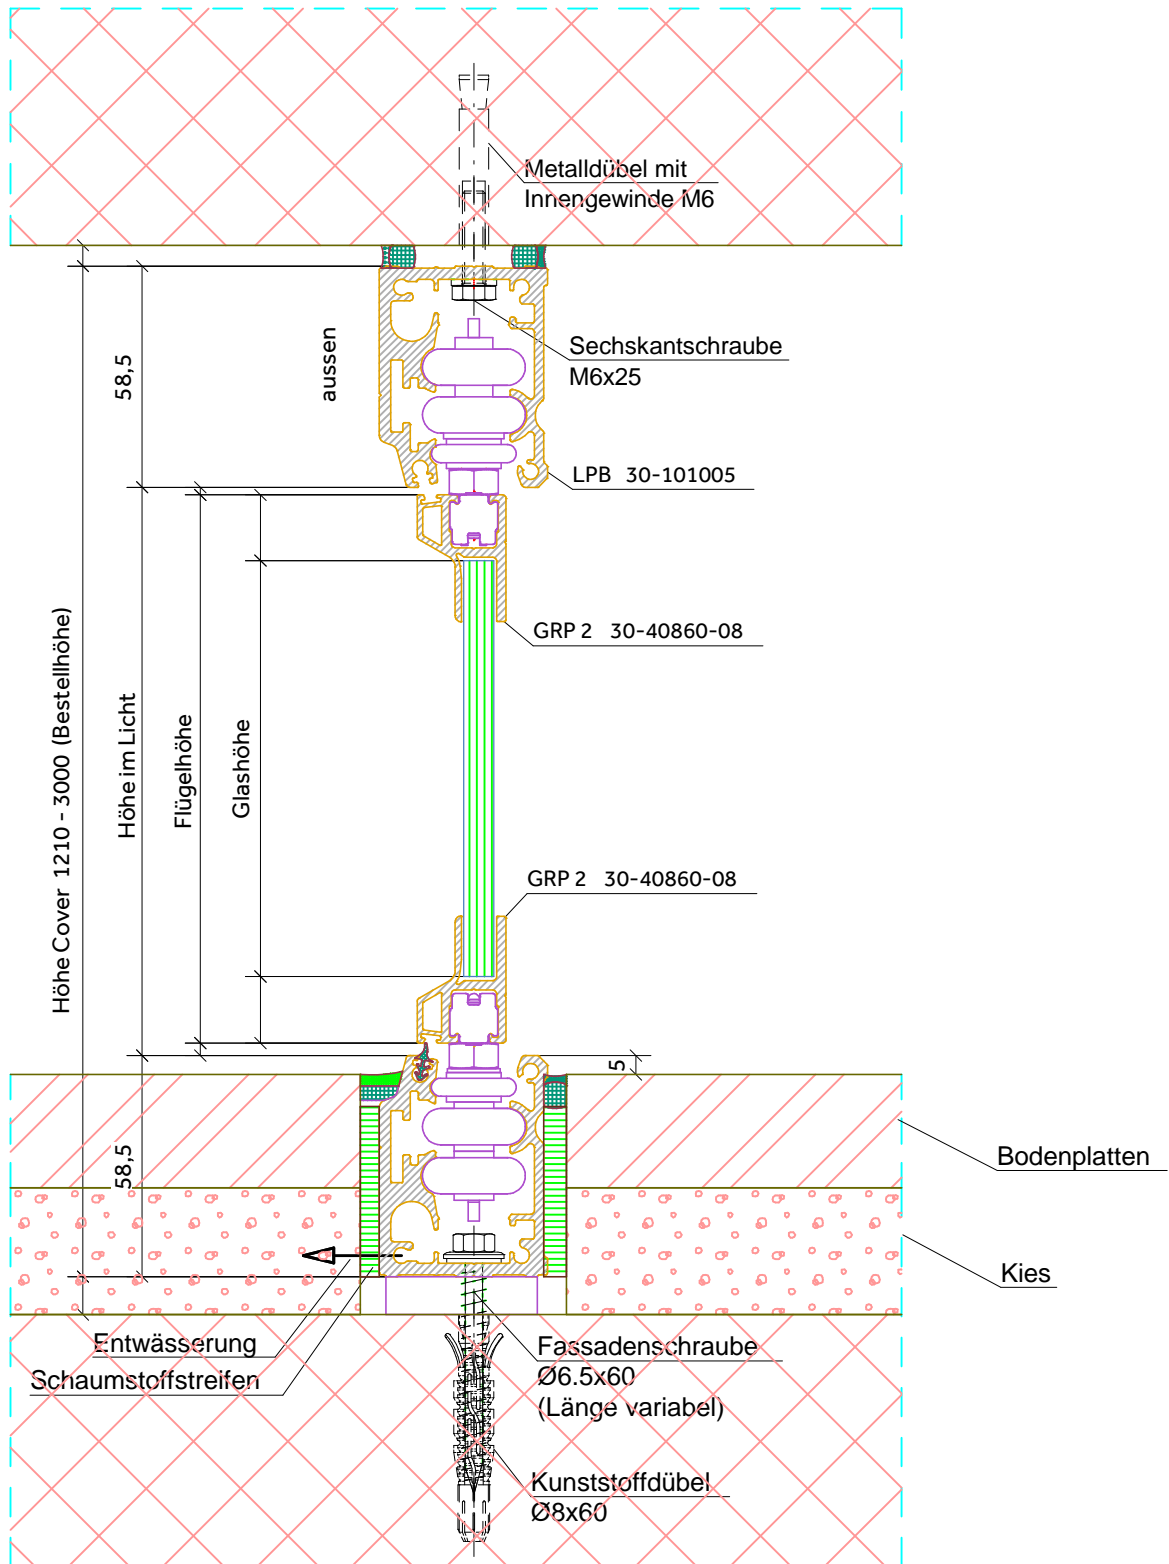

Bodendetail Schiene versenkt
Entwässerung in Boden



SIO AG
Rötzmattweg 66, Postfach, CH-4603 Olten
T +41 62 207 07 07, F +41 62 207 07 00
info@sio-ag.ch, sio-ag.ch

Nr. 1 in der Schweiz



Balkon + Sitzplatzverglasung

DOKUMENT NAME
VERTIKALSCHNITT NR 5

DOKUMENT NR
V5

DOKUMENT TYP
SYSTEMPLAN

VERFASSER
AH

KLASSIFIZIERUNG
ÖFFENTLICH

VERWEIS
-

FORMAT
A4

MASSTAB
1:2


ABLAGEORT

ERSTELLUNGSDATUM
20.01.2016

REVISIONSDATUM
12.12.2016


AutoCAD\@COVER Dokumentationen\Documentation 2016

ab Cover Höhe 2700 mm, Glasstärke = 10 mm

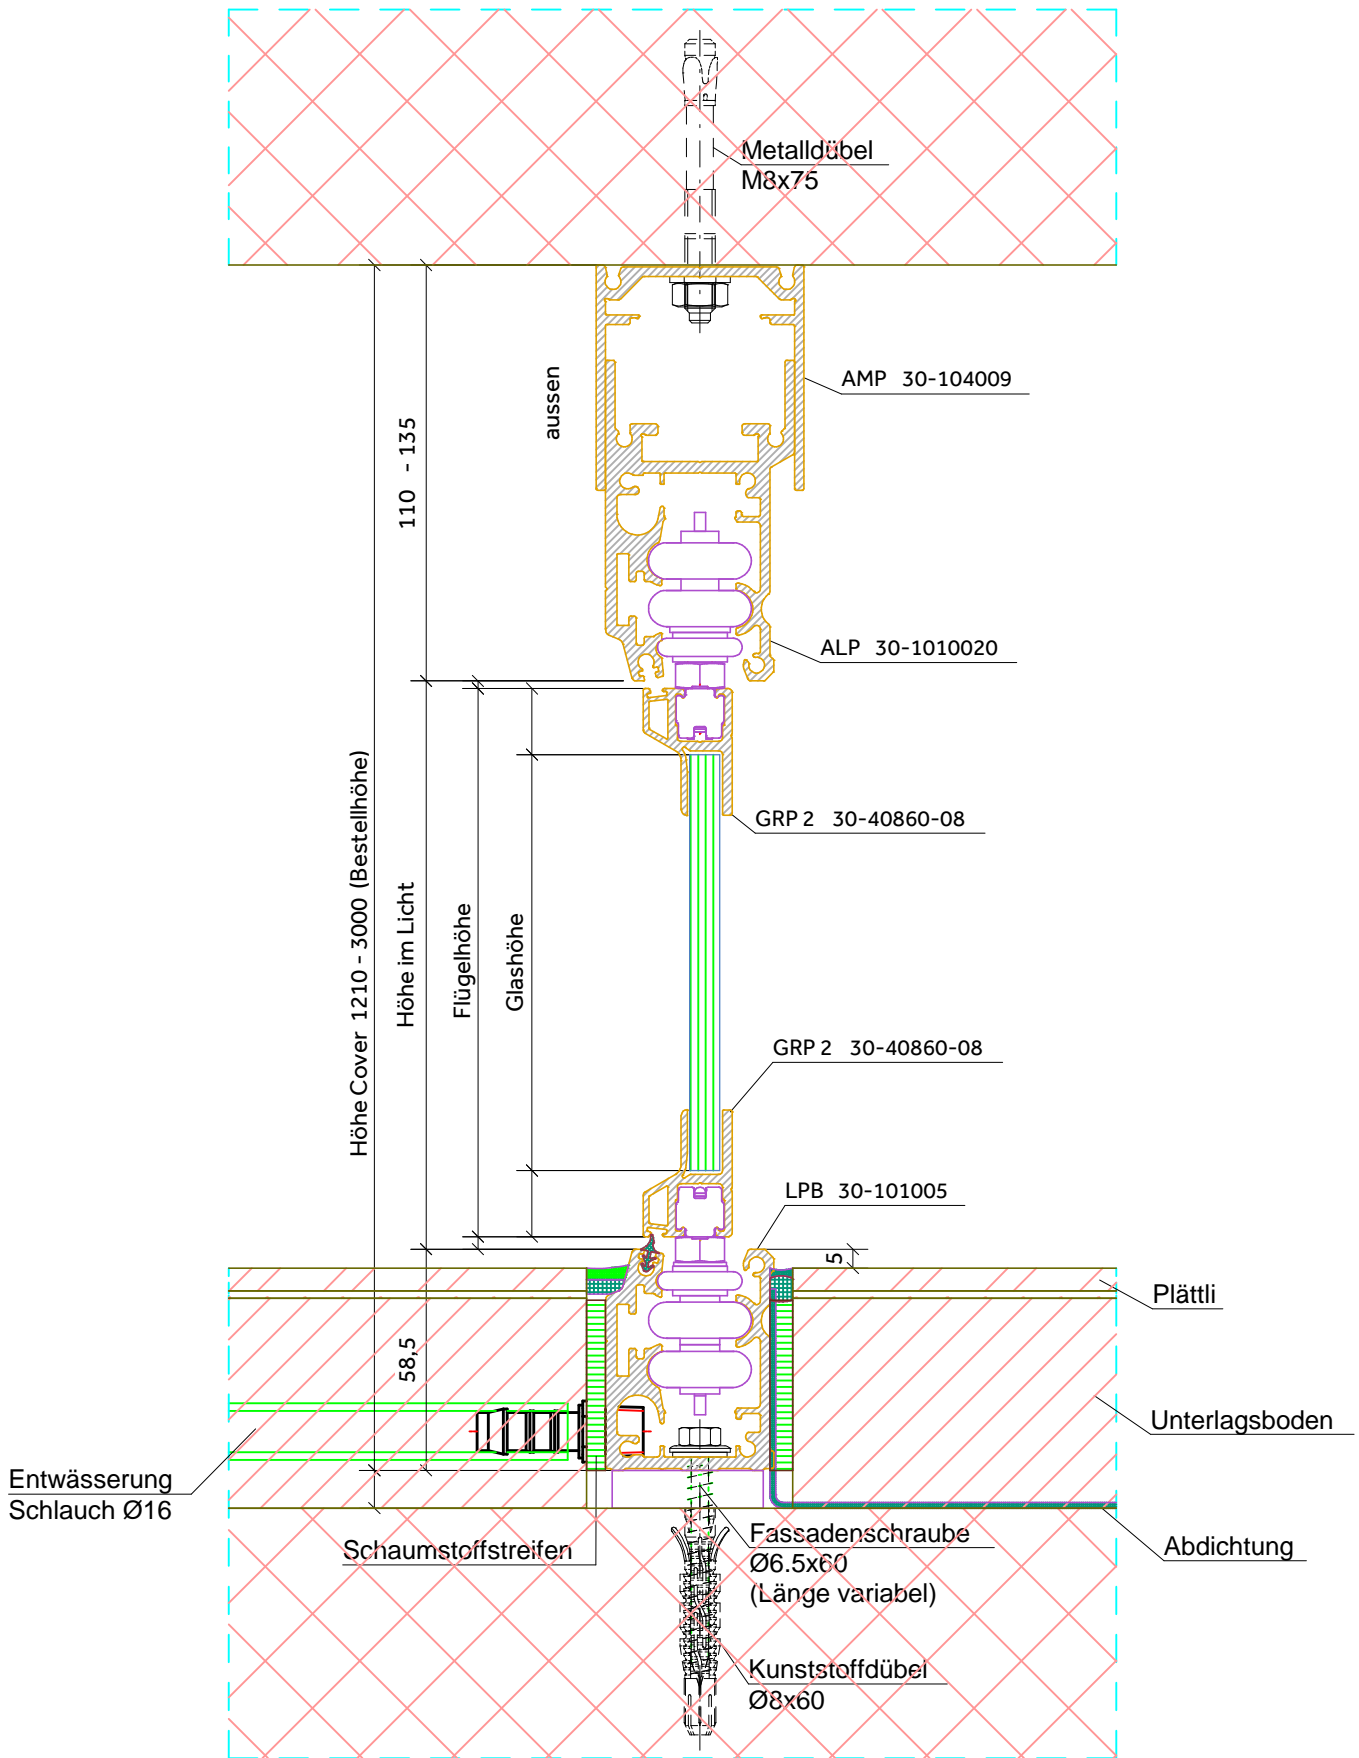

Bodendetail Schiene versenkt
Entwässerung nach vorne mit Schlauch

ab Cover Höhe 2700 mm, Glasstärke = 10 mm

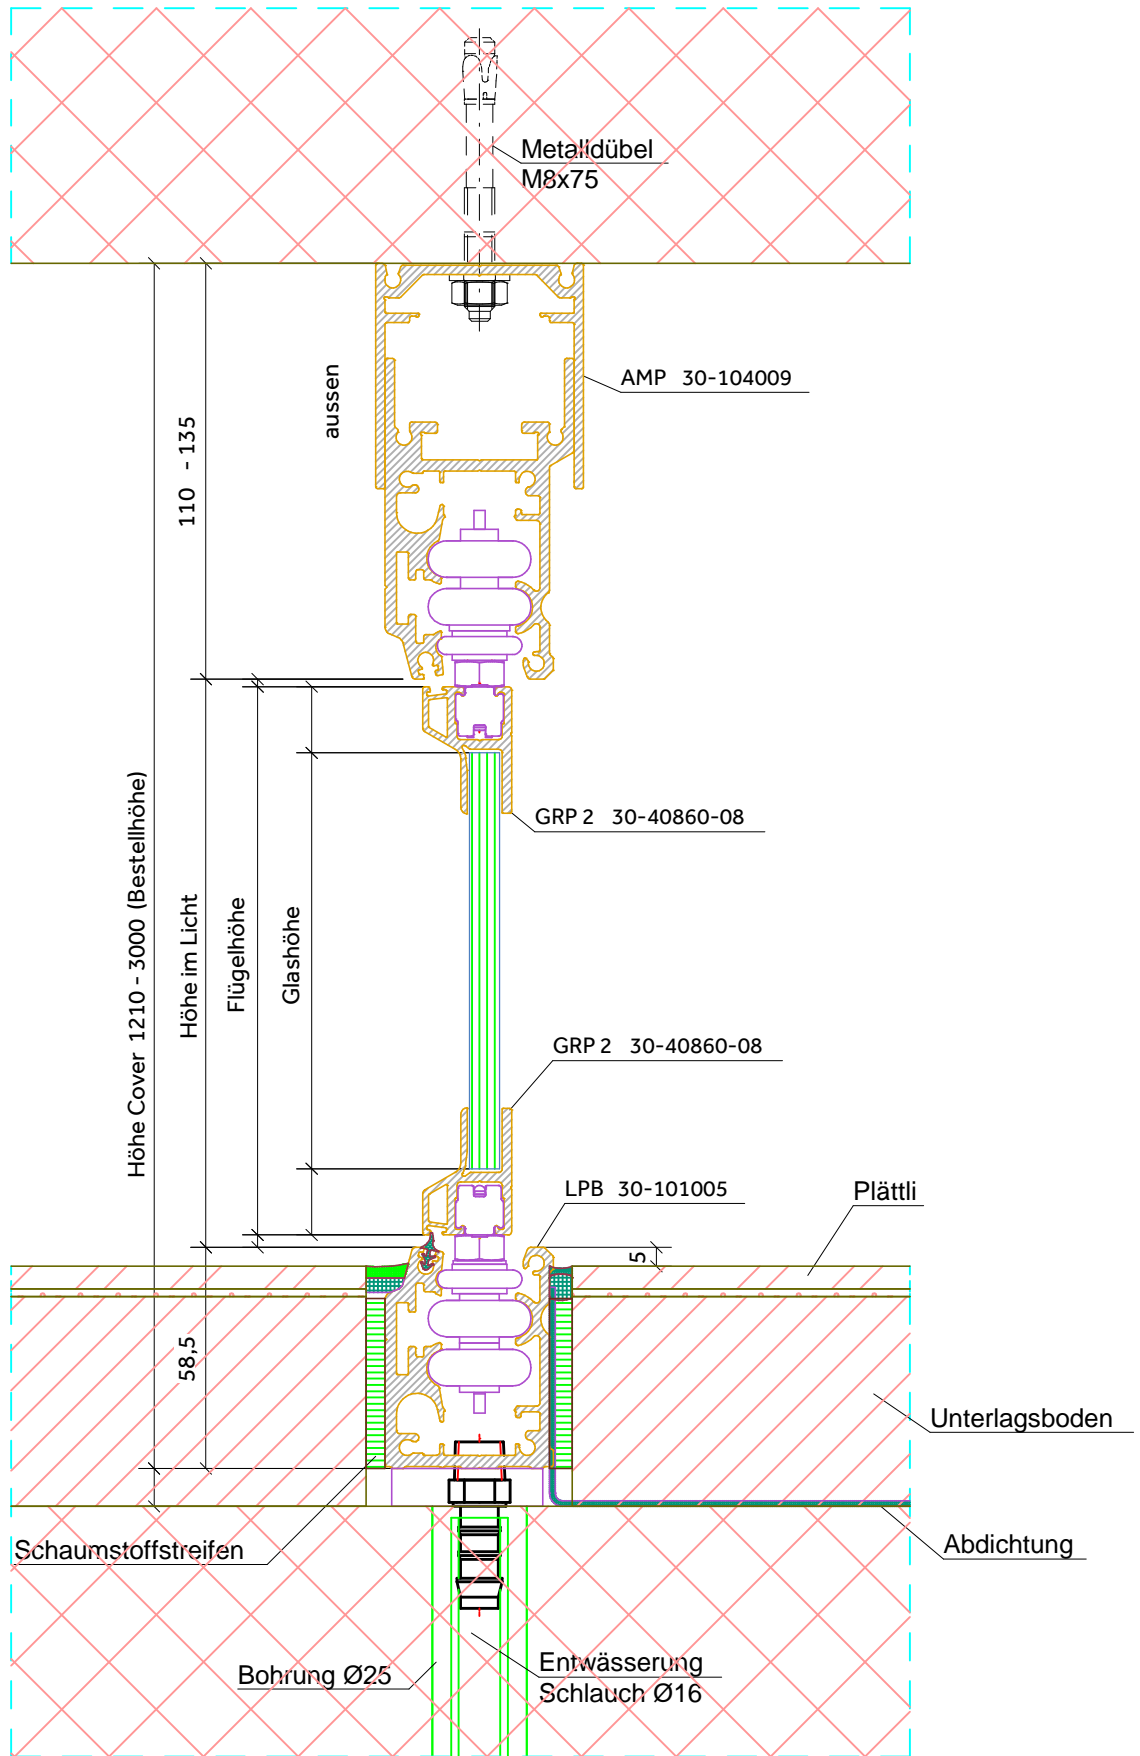

Bodendetail Schiene versenkt
Entwässerung nach unten mit Schlauch



SIO AG
Rötzmattweg 66, Postfach, CH-4603 Olten
T +41 62 207 07 07, F +41 62 207 07 00
info@sio-ag.ch, sio-ag.ch

Nr. 1 in der Schweiz



Balkon + Sitzplatzverglasung

DOKUMENT NAME
VERTIKALSCHNITT NR 7

DOKUMENT NR
V7

DOKUMENT TYP
SYSTEMPLAN

VERFASSER
AH

KLASSIFIZIERUNG
ÖFFENTLICH

VERWEIS
-

FORMAT
A4


MASSTAB
1:2

ABLAGEORT


ERSTELLUNGSDATUM
20.01.2016

REVISIONSDATUM
12.12.2016


AutoCAD\@COVER Dokumentationen\Documentation 2016

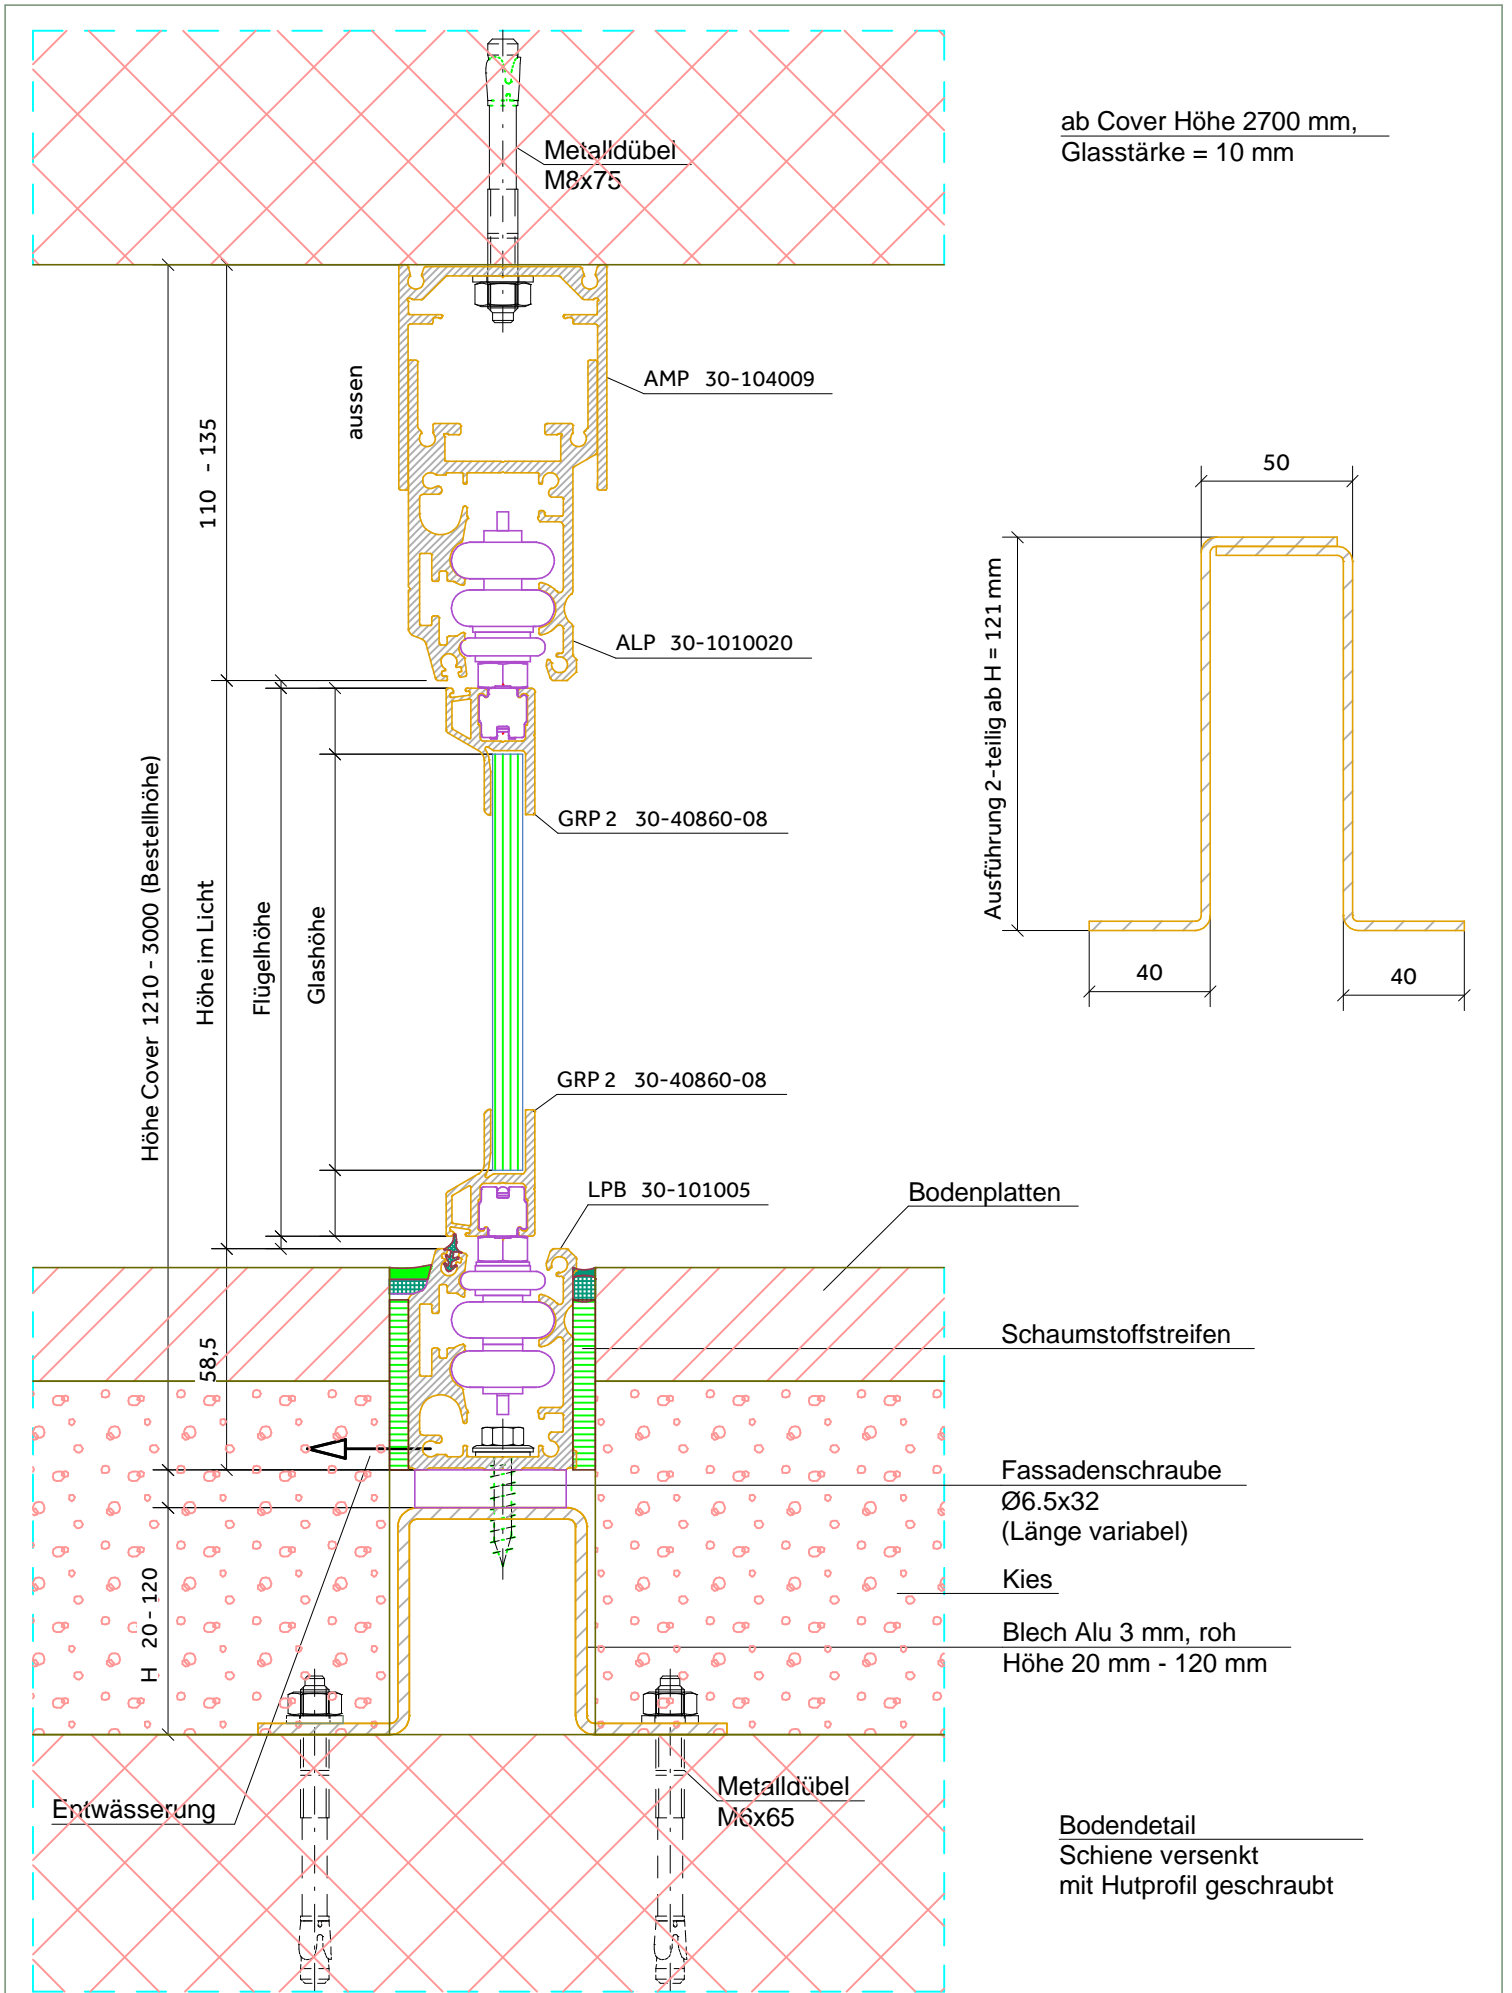

ab Cover Höhe 2700 mm,
Glasstärke = 10 mm

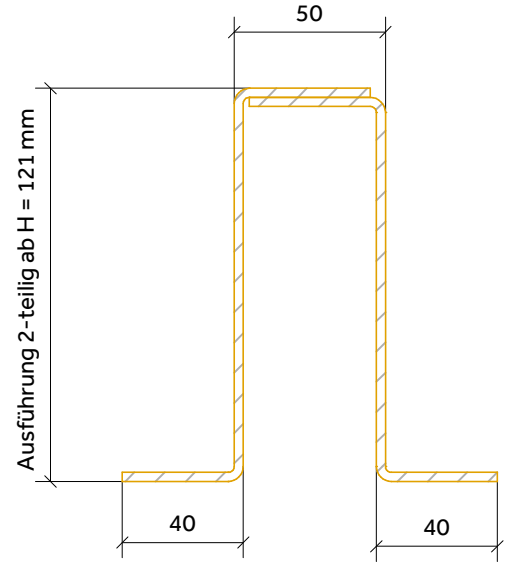

Bodendetail
Schiene versenkt
mit Hutprofil geschraubt

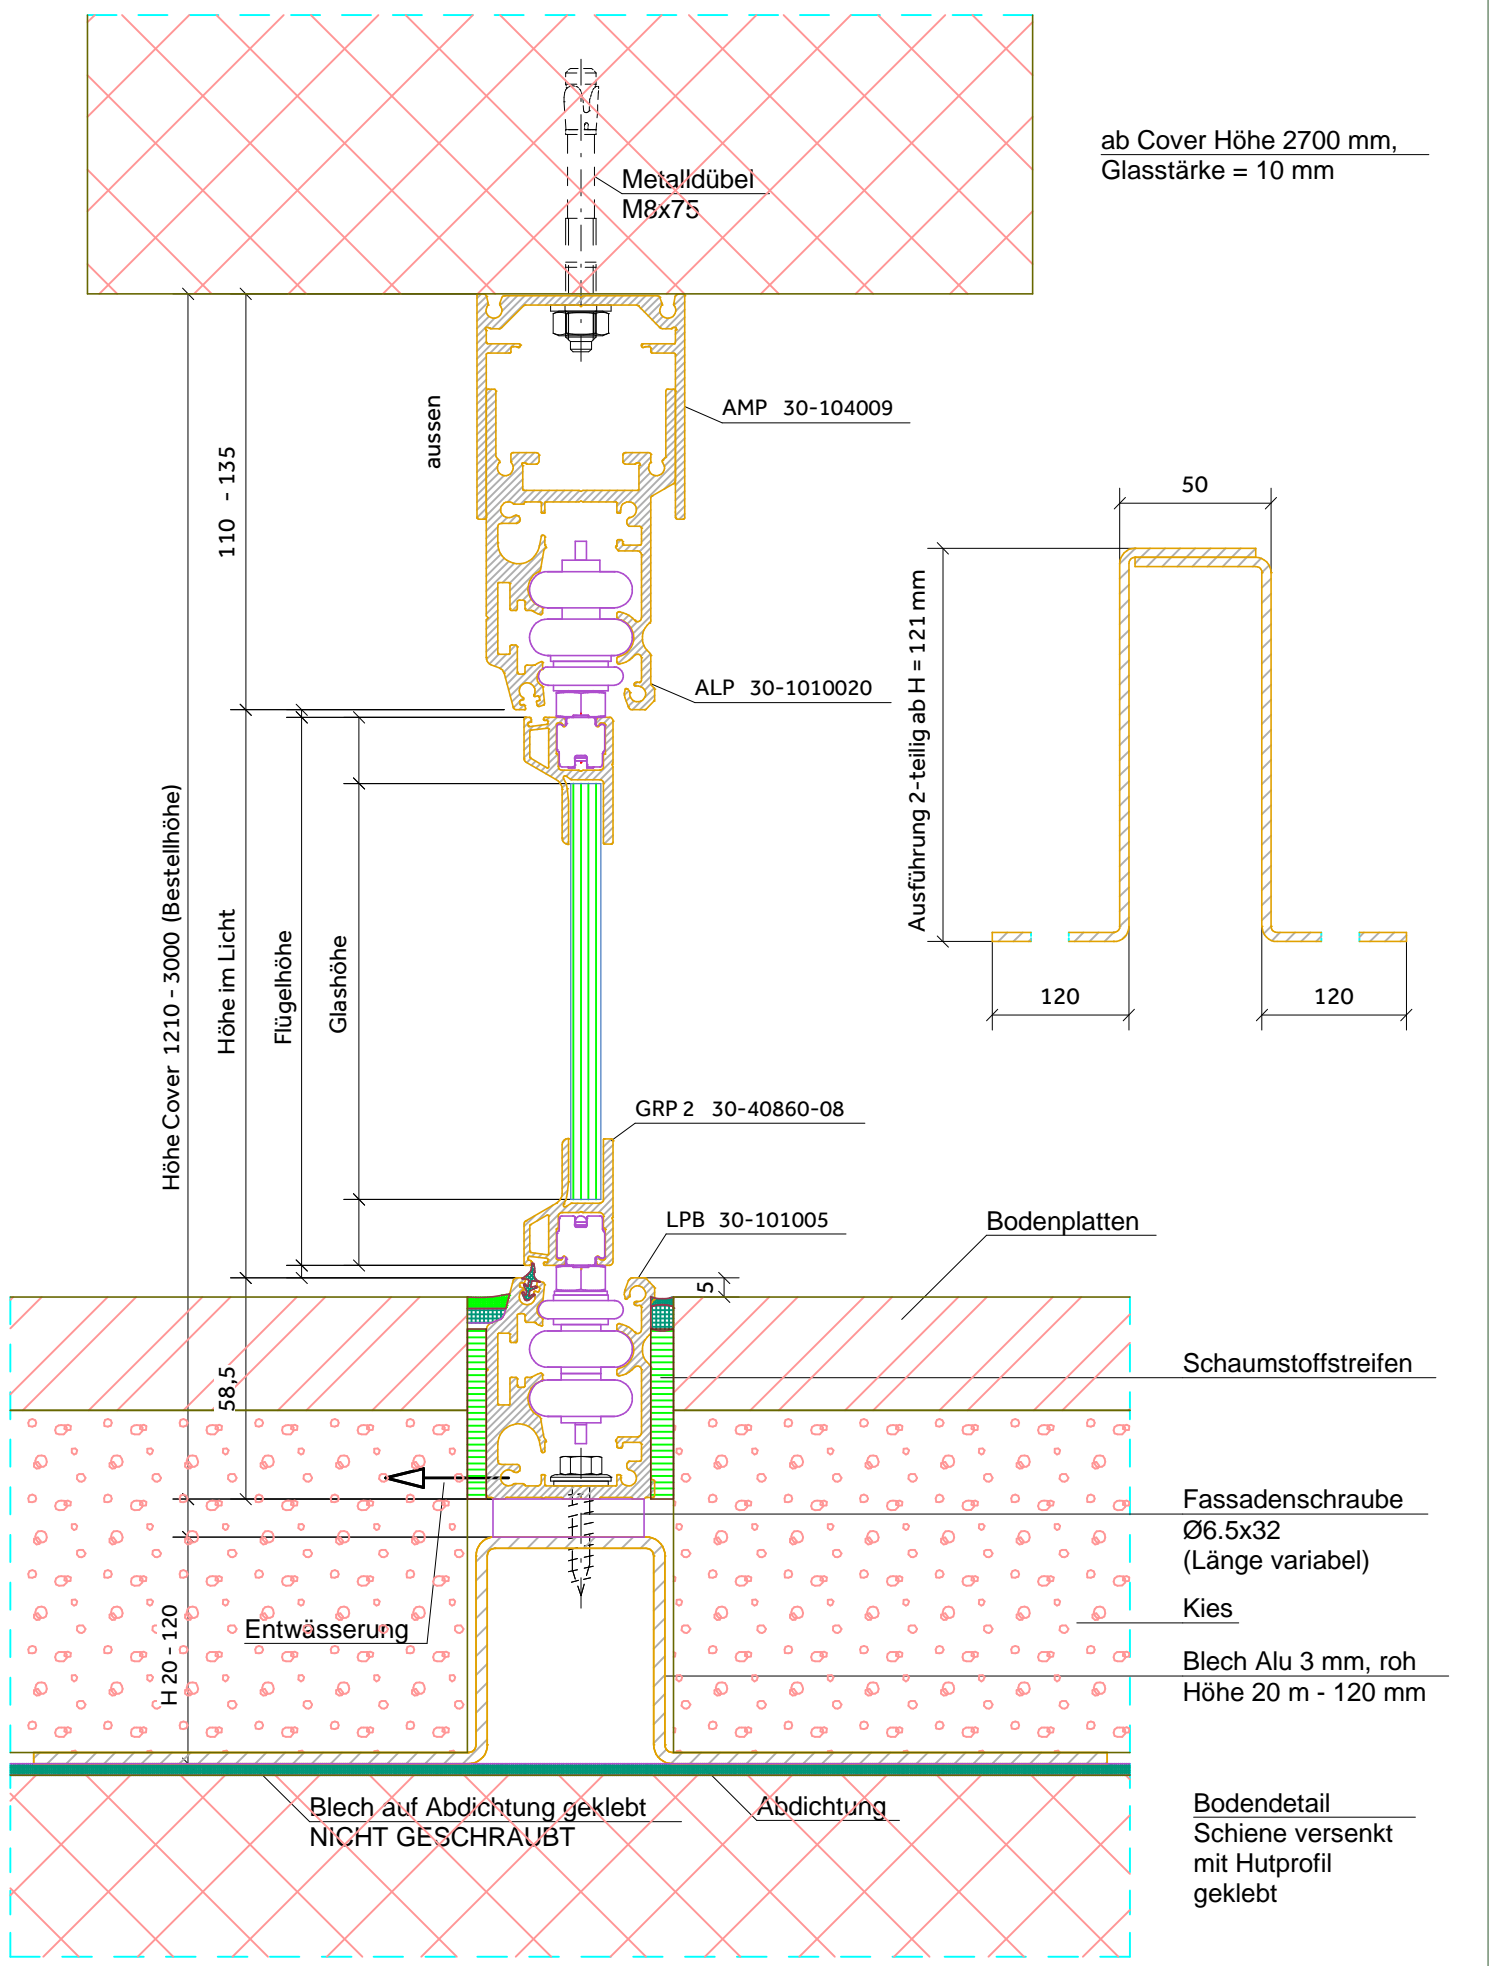

ab Cover Höhe 2700 mm,
Glasstärke = 10 mm

DOKUMENT NAME VERTIKALSCHNITT NR 9	VERFASSER AH	FORMAT A4	ERSTELLUNGSDATUM 20.01.2016
DOKUMENT NR V9	KLASSIFIZIERUNG ÖFFENTLICH	MASSTAB 1:2	REVISIONSDATUM 12.12.2016
DOKUMENT TYP SYSTEMPLAN	VERWEIS -	ABLAGEORT AutoCAD\@COVER Dokumentationen\Documentation 2016	

Höhe Cover 1210 - 3000 (Bestellhöhe)

110


Höhe im Licht

Flügelhöhe

Glashöhe

58,5

ab Cover Höhe 2700 mm,
Glasstärke = 10 mm

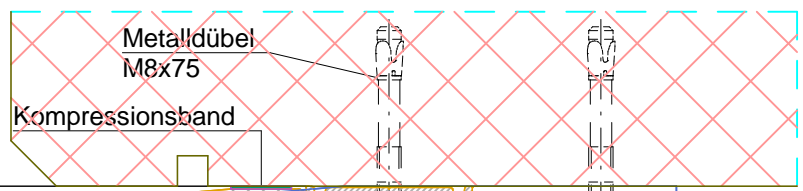

Dach Alu 2 mm

Konsole Stahl 10 mm

AMP 30-104009

ALP 30-1010020

GRP 2 30-40860-08

aussen

Detail Store
nach aussen versetzen
mit Aluminiumdach

GRP 2 30-40860-08

LPB 30-101005

Schaumstoffstreifen

Entwässerung

Kunststoffdübel
Ø8x60



SIO AG
Rötzmattweg 66, Postfach, CH-4603 Olten
T +41 62 207 07 07, F +41 62 207 07 00
info@sio-ag.ch, sio-ag.ch



DOKUMENT NAME VERTIKALSCHNITT NR 10	VERFASSER AH	FORMAT A4	ERSTELLUNGSDATUM 20.01.2016
DOKUMENT NR V10	KLASSIFIZIERUNG ÖFFENTLICH	MASSTAB 1:2,5	REVISIONSDATUM 12.12.2016
DOKUMENT TYP SYSTEMPLAN	VERWEIS -	ABLAGEORT AutoCAD\@COVER Dokumentationen\Documentation 2016	